


I.C. ex TORRACA – Plesso "G. RODARI" – VIA EMILIA – MATERA



sei qui



E ESTINTORE	LE LUCE DI EMERGENZA	VE VIA DI ESODO	US USCITA DI SICUREZZA	QE QUADRO ELETTRICO	CT CENTRALE TERMICA	IDRANTE	PULSANTE DI ALLARME
--------------------	-----------------------------	------------------------	-------------------------------	----------------------------	----------------------------	---------	---------------------

ZONA DI RACCOLTA

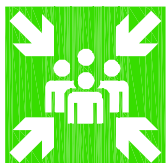

INGRESSO/USCITA SEZIONI LATO SEZIONI A-C-F

INGRESSO/USCITA SEZIONI LATO SEZIONI B E1-E2-D1-D2

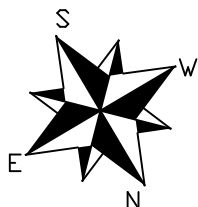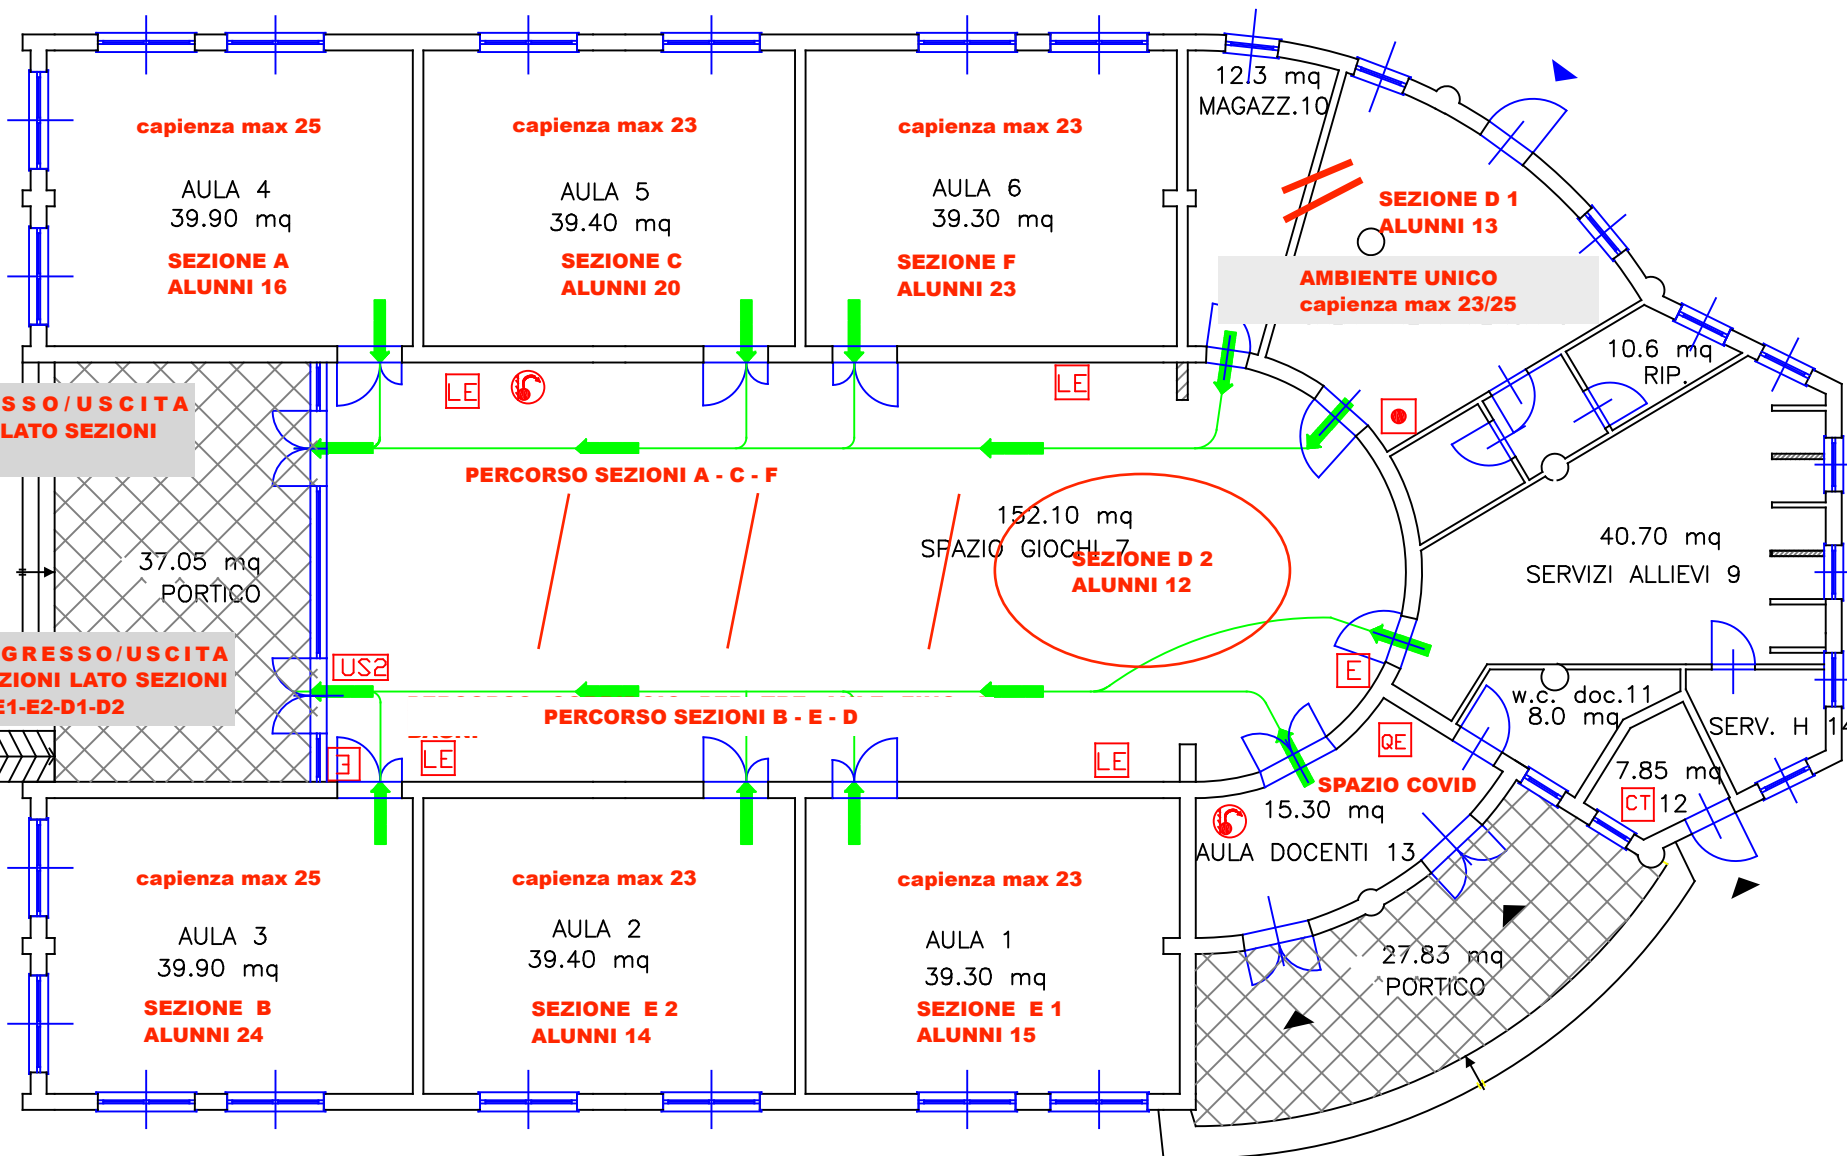

PIANTA PIANO TERRA

22 SETTEMBRE 2020
IL DIRIGENTE SCOLASTICO
CATERINA POLICARO