


PLANIMETRIA INDIVIDUAZIONE FABBRICATO -B-
scala 1:1000



PIANTA
scala 1:200

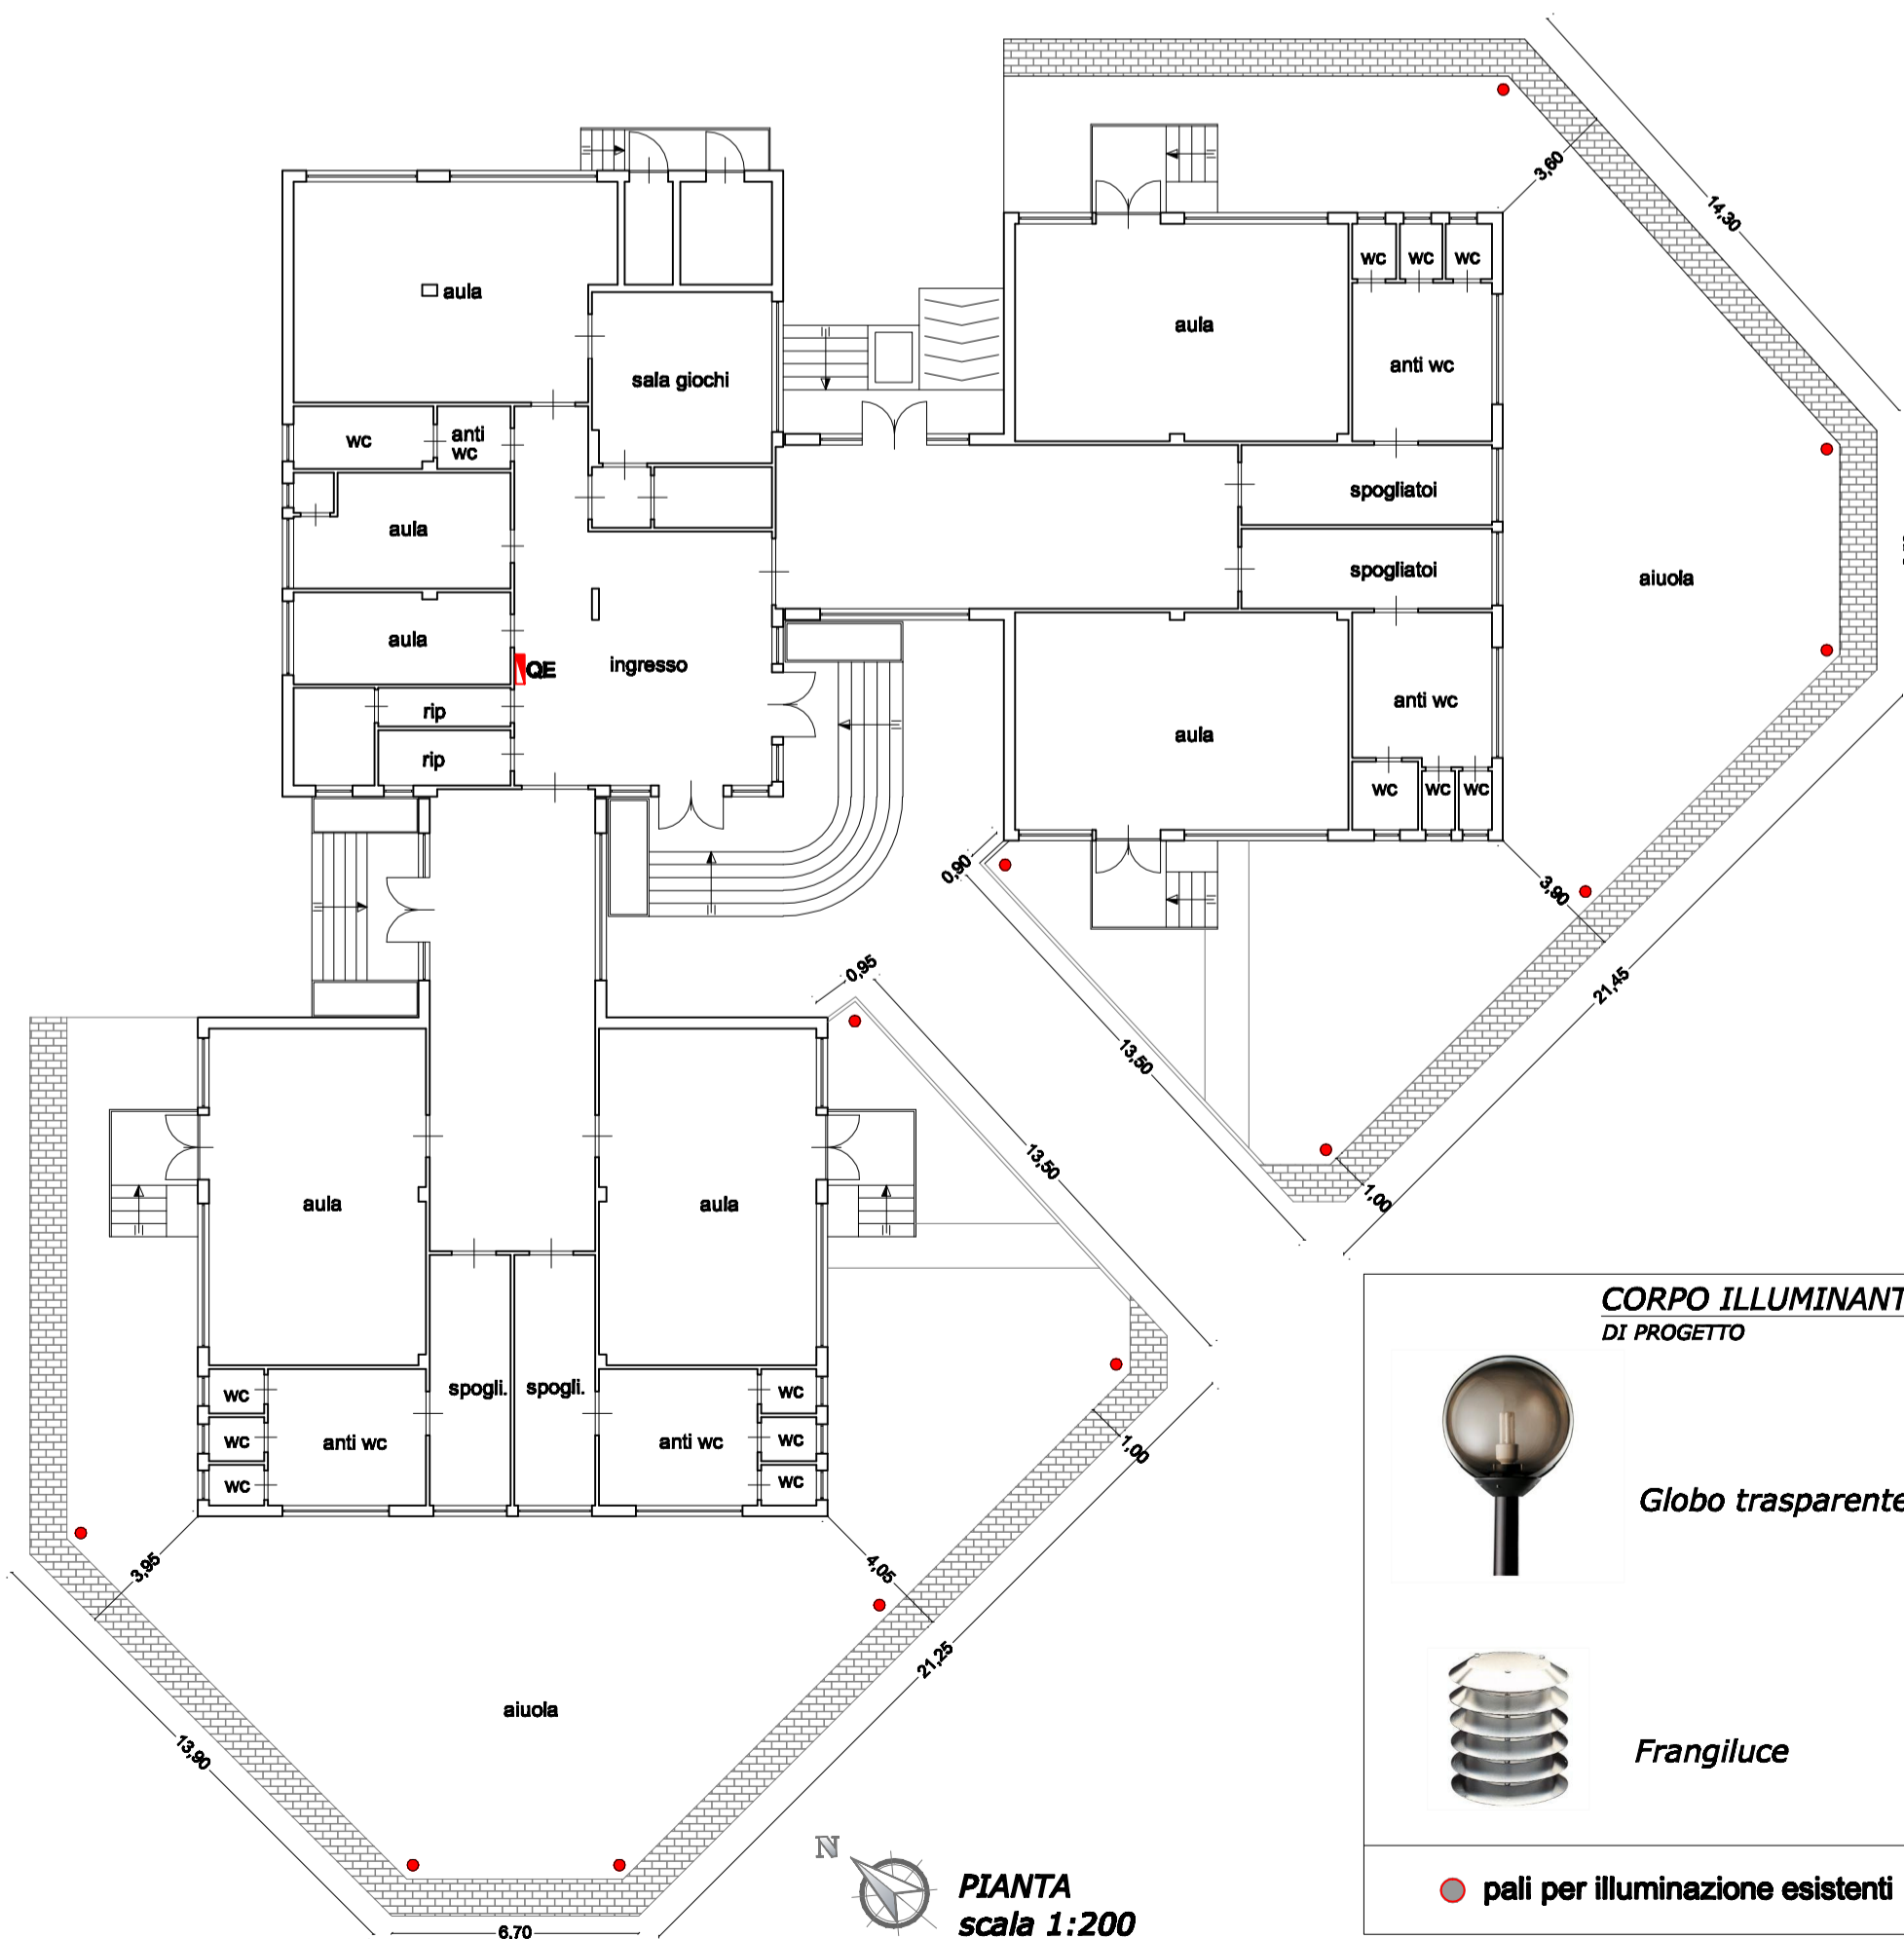

Fondi Strutturali Europei 2007/2013 PON FESR IT 1.6 1 PO 004 "Ambienti per l'apprendimento"
Asse II - Obiettivo C - Avviso aggiunto MIUR MATTM

**"RIQUALIFICAZIONE DEL PLESSO SCOLASTICO PIERSANTI MATTARELLA
(RISPARMIO ENERGETICO ED IDRICO, SICUREZZA, ATTRATTIVITÀ SPAZI ESTERNI ED
IMPIANTI SPORTIVI)", AMMESSI A FINANZIAMENTO A VALERE SUL PON FESR
2007/2013, ASSE II "QUALITÀ DEGLI AMBIENTI SCOLASTICI" - OBIETTIVO C
"AMBIENTI PER L'APPRENDIMENTO"**

ISTITUTO COMPRENSIVO "G. TOMASI DI LAMPEDUSA"

PROGETTO ESECUTIVO
"ai sensi dell'art. 33 D.P.R. n° 207/2010"

Oggetto: ILLUMINAZIONE ESTERNA
Planimetria - Pianta - Particolari

Data	Fase

**az./C3
TAV. 03**
SCALA 1:1000 - 200

PROGETTISTA OPERE ARCHITETTONICHE
Dott. Arch. Salvatore Florito

DIRIGENTE SCOLASTICO

FASE

PRELIMINARE

DEFINITIVA

ESECUTIVA

CANTIERE

VISTO