Progettista	Dott. Ing. Rocco COMI cod. fisc.: CMORCC53E18C335S		Via C. Rosalba n.47/J 70124 - BARI Tel.-Fax 080 5044091 mobile 333 6334757 e-mail: ing.comi@tin.it
Committente	Comune di: BARI		via G. Bartolo n.4/6
	I.I.S.S. MARCO POLO - BARI cod. fisc.: 93449240725		
Oggetto	Opere interne per la realizzazione di bar		
Data	giugno 2018	Aggiornamento	
Tavola UNICA	Planimetria generale piano terra Stralcio piano terra Stato dei luoghi-Futura sistemazione		Rapp.: 1:200 - 1:100

PLANIMETRIA GENERALE PIANO TERRA - STATO DEI LUOGHI

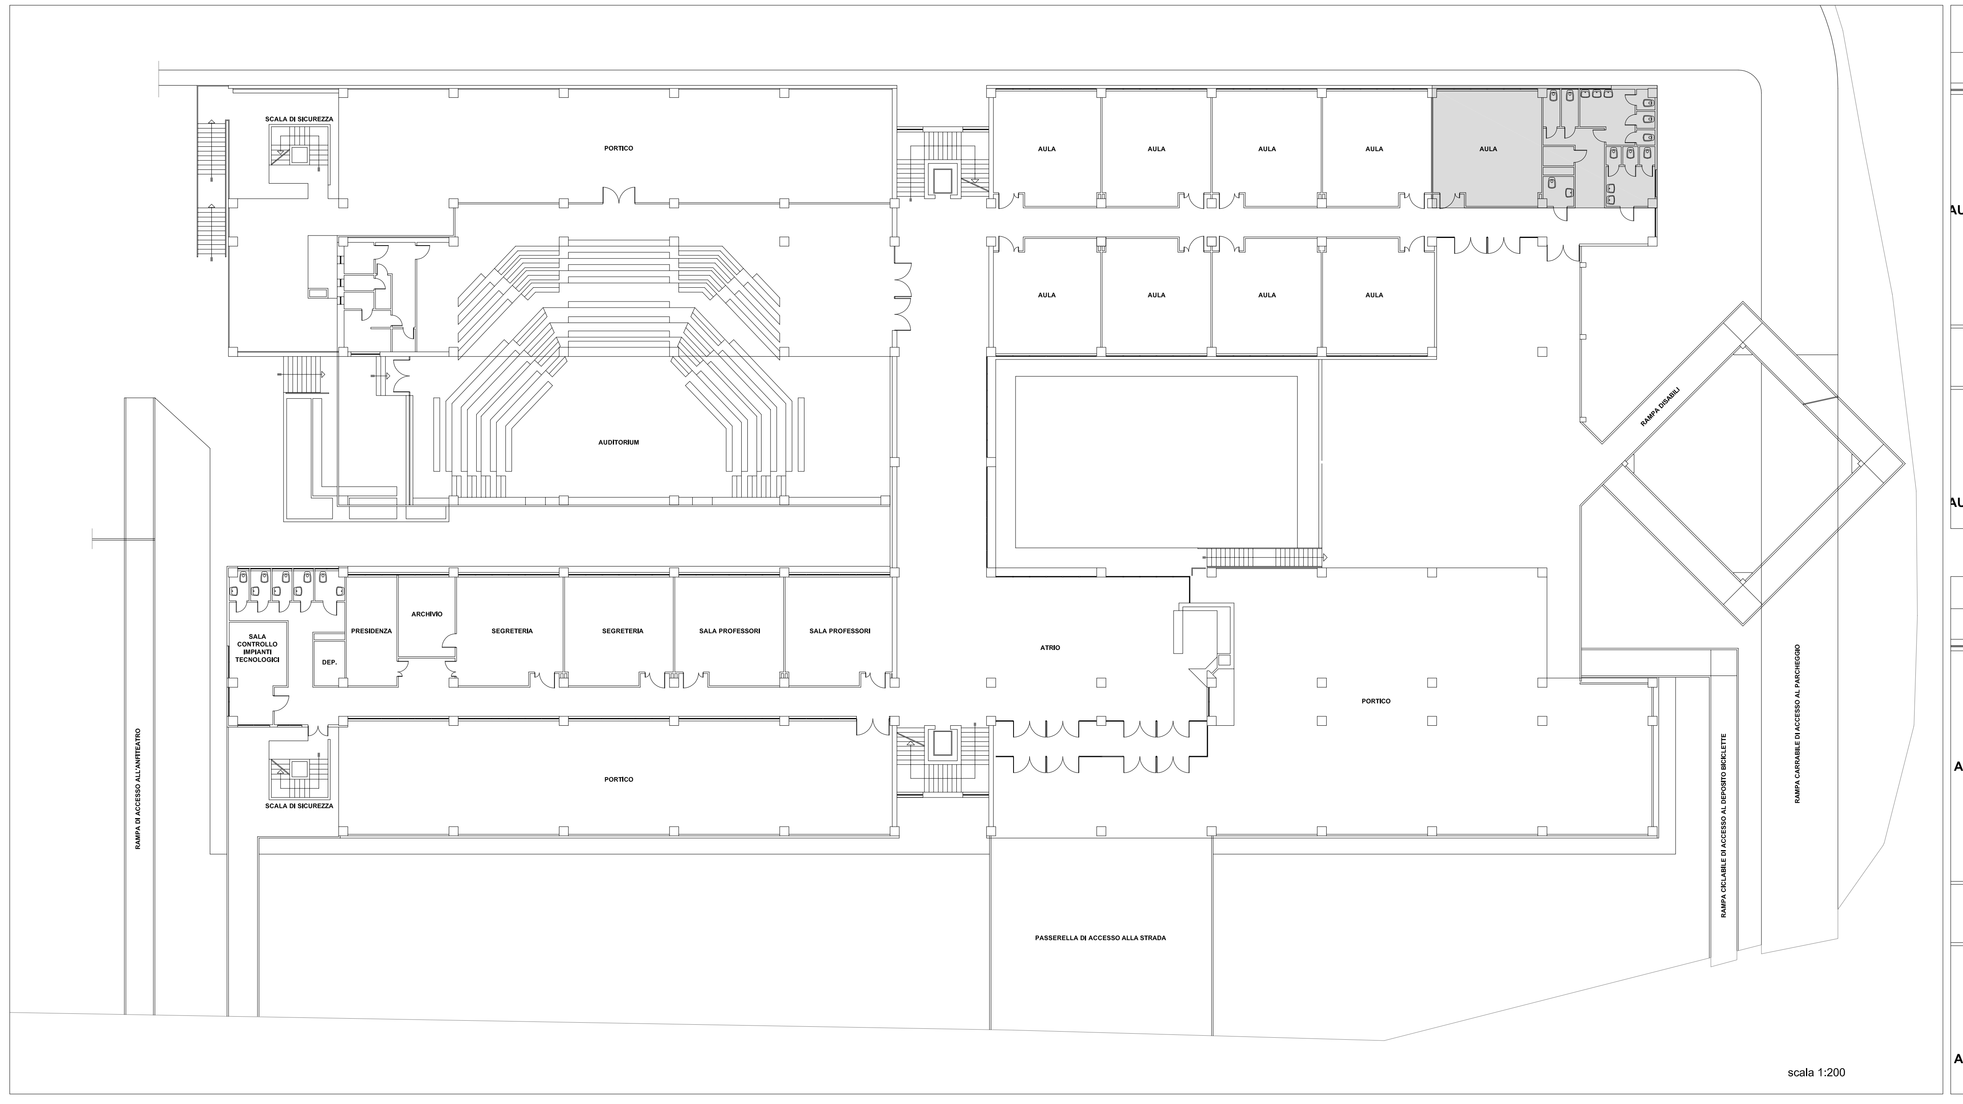

scala 1:200

STRALCIO PIANO TERRA - STATO DEI LUOGHI

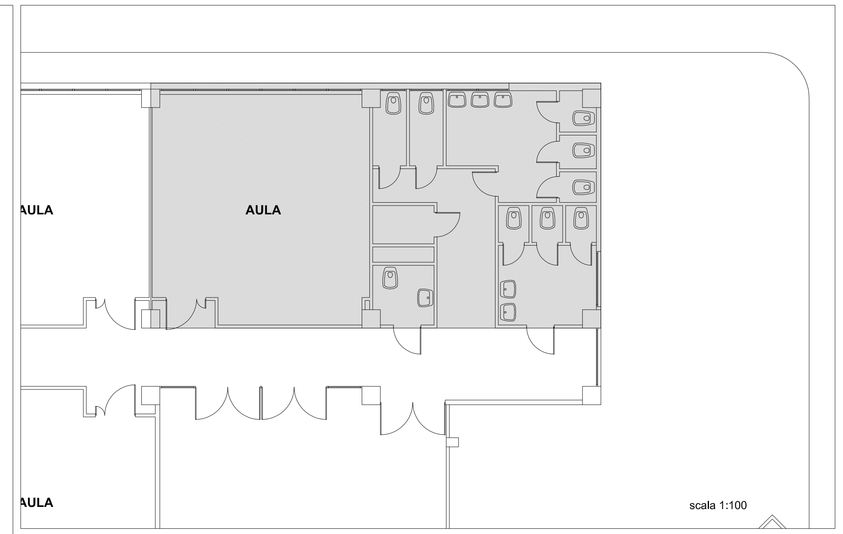

scala 1:100

STRALCIO PIANO TERRA - FUTURA SISTEMAZIONE

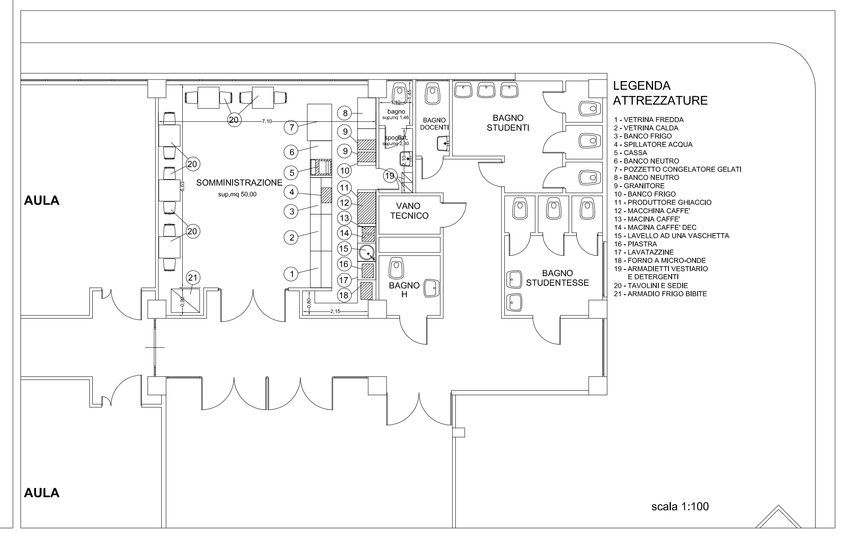

scala 1:100